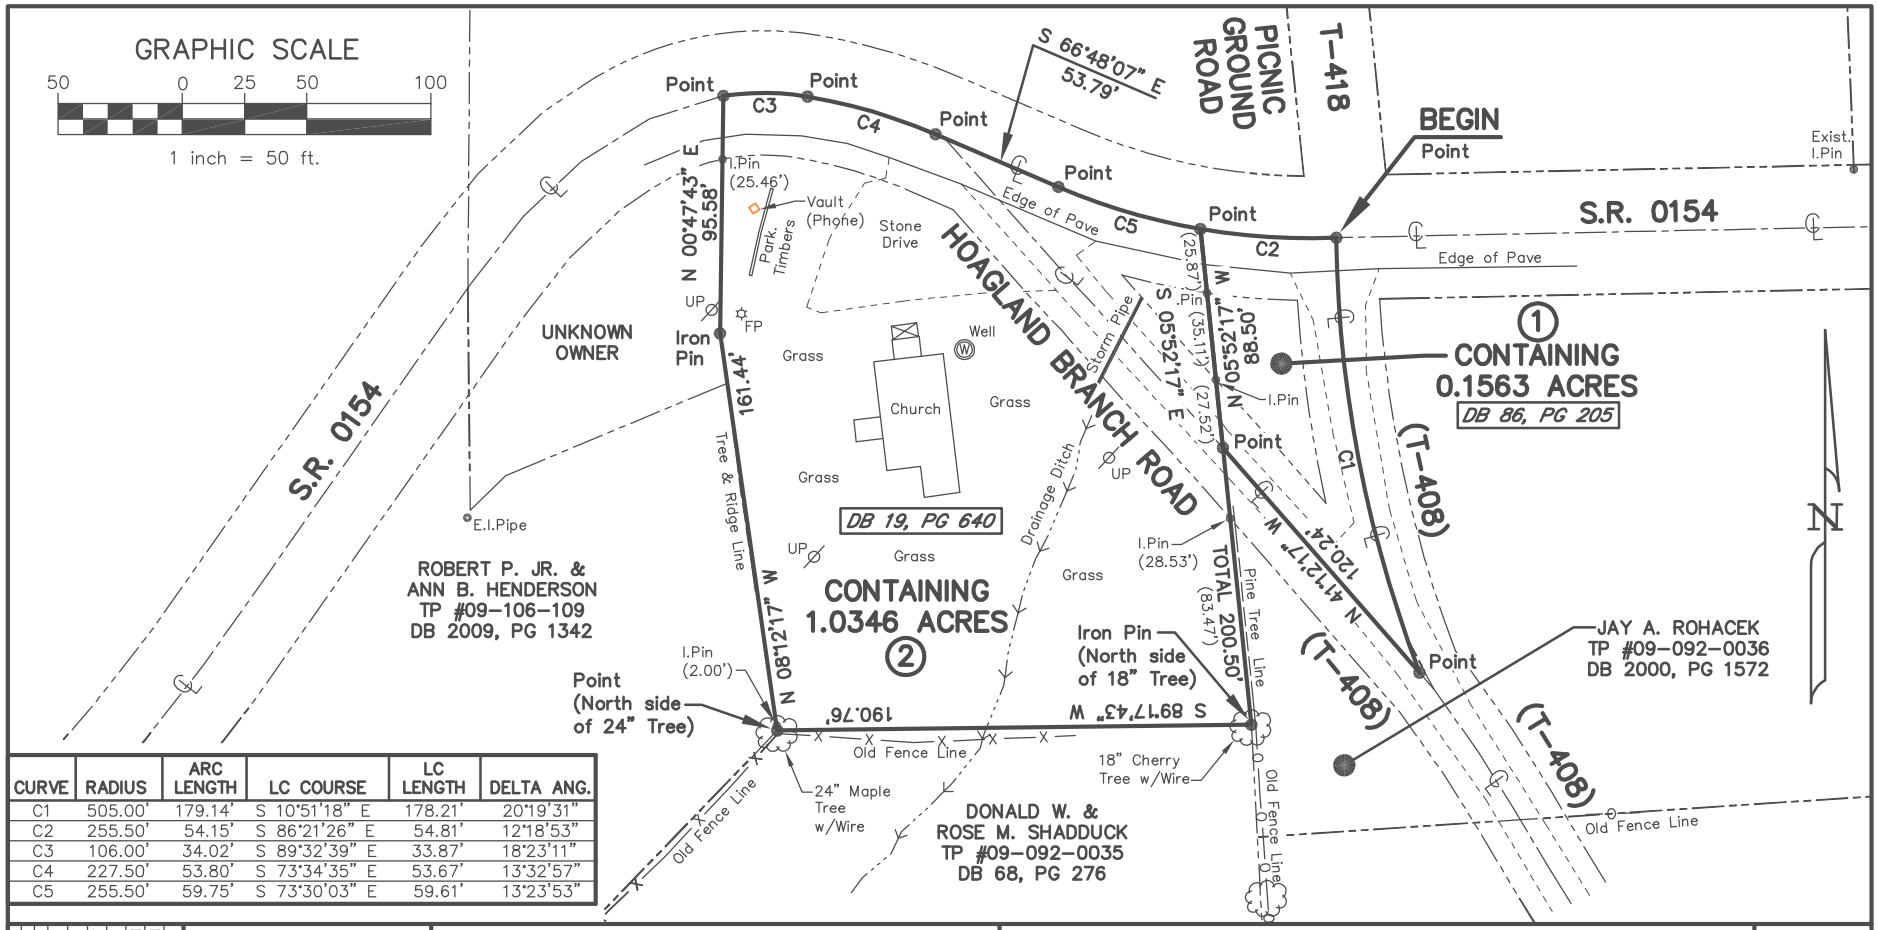

CURVE	RADIUS	ARC LENGTH	LC COURSE	LC LENGTH	DELTA ANG.
C1	505.00'	179.14'	S 10°51'18" E	178.21'	20°19'31"
C2	255.50'	54.15'	S 86°21'26" E	54.81'	12°18'53"
C3	106.00'	34.02'	S 89°32'39" E	33.87'	18°23'11"
C4	227.50'	53.80'	S 73°34'35" E	53.67'	13°32'57"
C5	255.50'	59.75'	S 73°30'03" E	59.61'	13°23'53"

Revisions	Date

Approved By: D.A.V.
Checked By: K.S.V.
Drawn By:
Date: 10/08/2025
Job No. 25-236

COMMONWEALTH OF PENNSYLVANIA
REGISTERED PROFESSIONAL
DANIEL A. VASSALLO
SURVEYOR
28925-E

DANIEL A. VASSALLO, P.E., P.L.S.
PA LICENSE NO. SU-028925-E

VASSALLO ENGINEERING SURVEYING
1918 WEST THIRD STREET
WILLIAMSPORT, PENNSYLVANIA 17701
PHONE: (570) 322-6266

BOUNDARY SURVEY ON LAND OF

SHUNK UNITED METHODIST CHURCH

9881 ROUTE 154 HIGHWAY
TAX PARCEL NO. 09-106-113
DEED BOOKS 19, PAGE 640 & 86, PAGE 205
FOX TOWNSHIP, SULLIVAN COUNTY, PA
SCALE: 1"= 50'

BOUND-1

© COPYRIGHT 2025 – VASSALLO ENGINEERING & SURVEYING, INC.